


*Grēbures zūmē un
mitenē*

MC mēstēnē un aetien

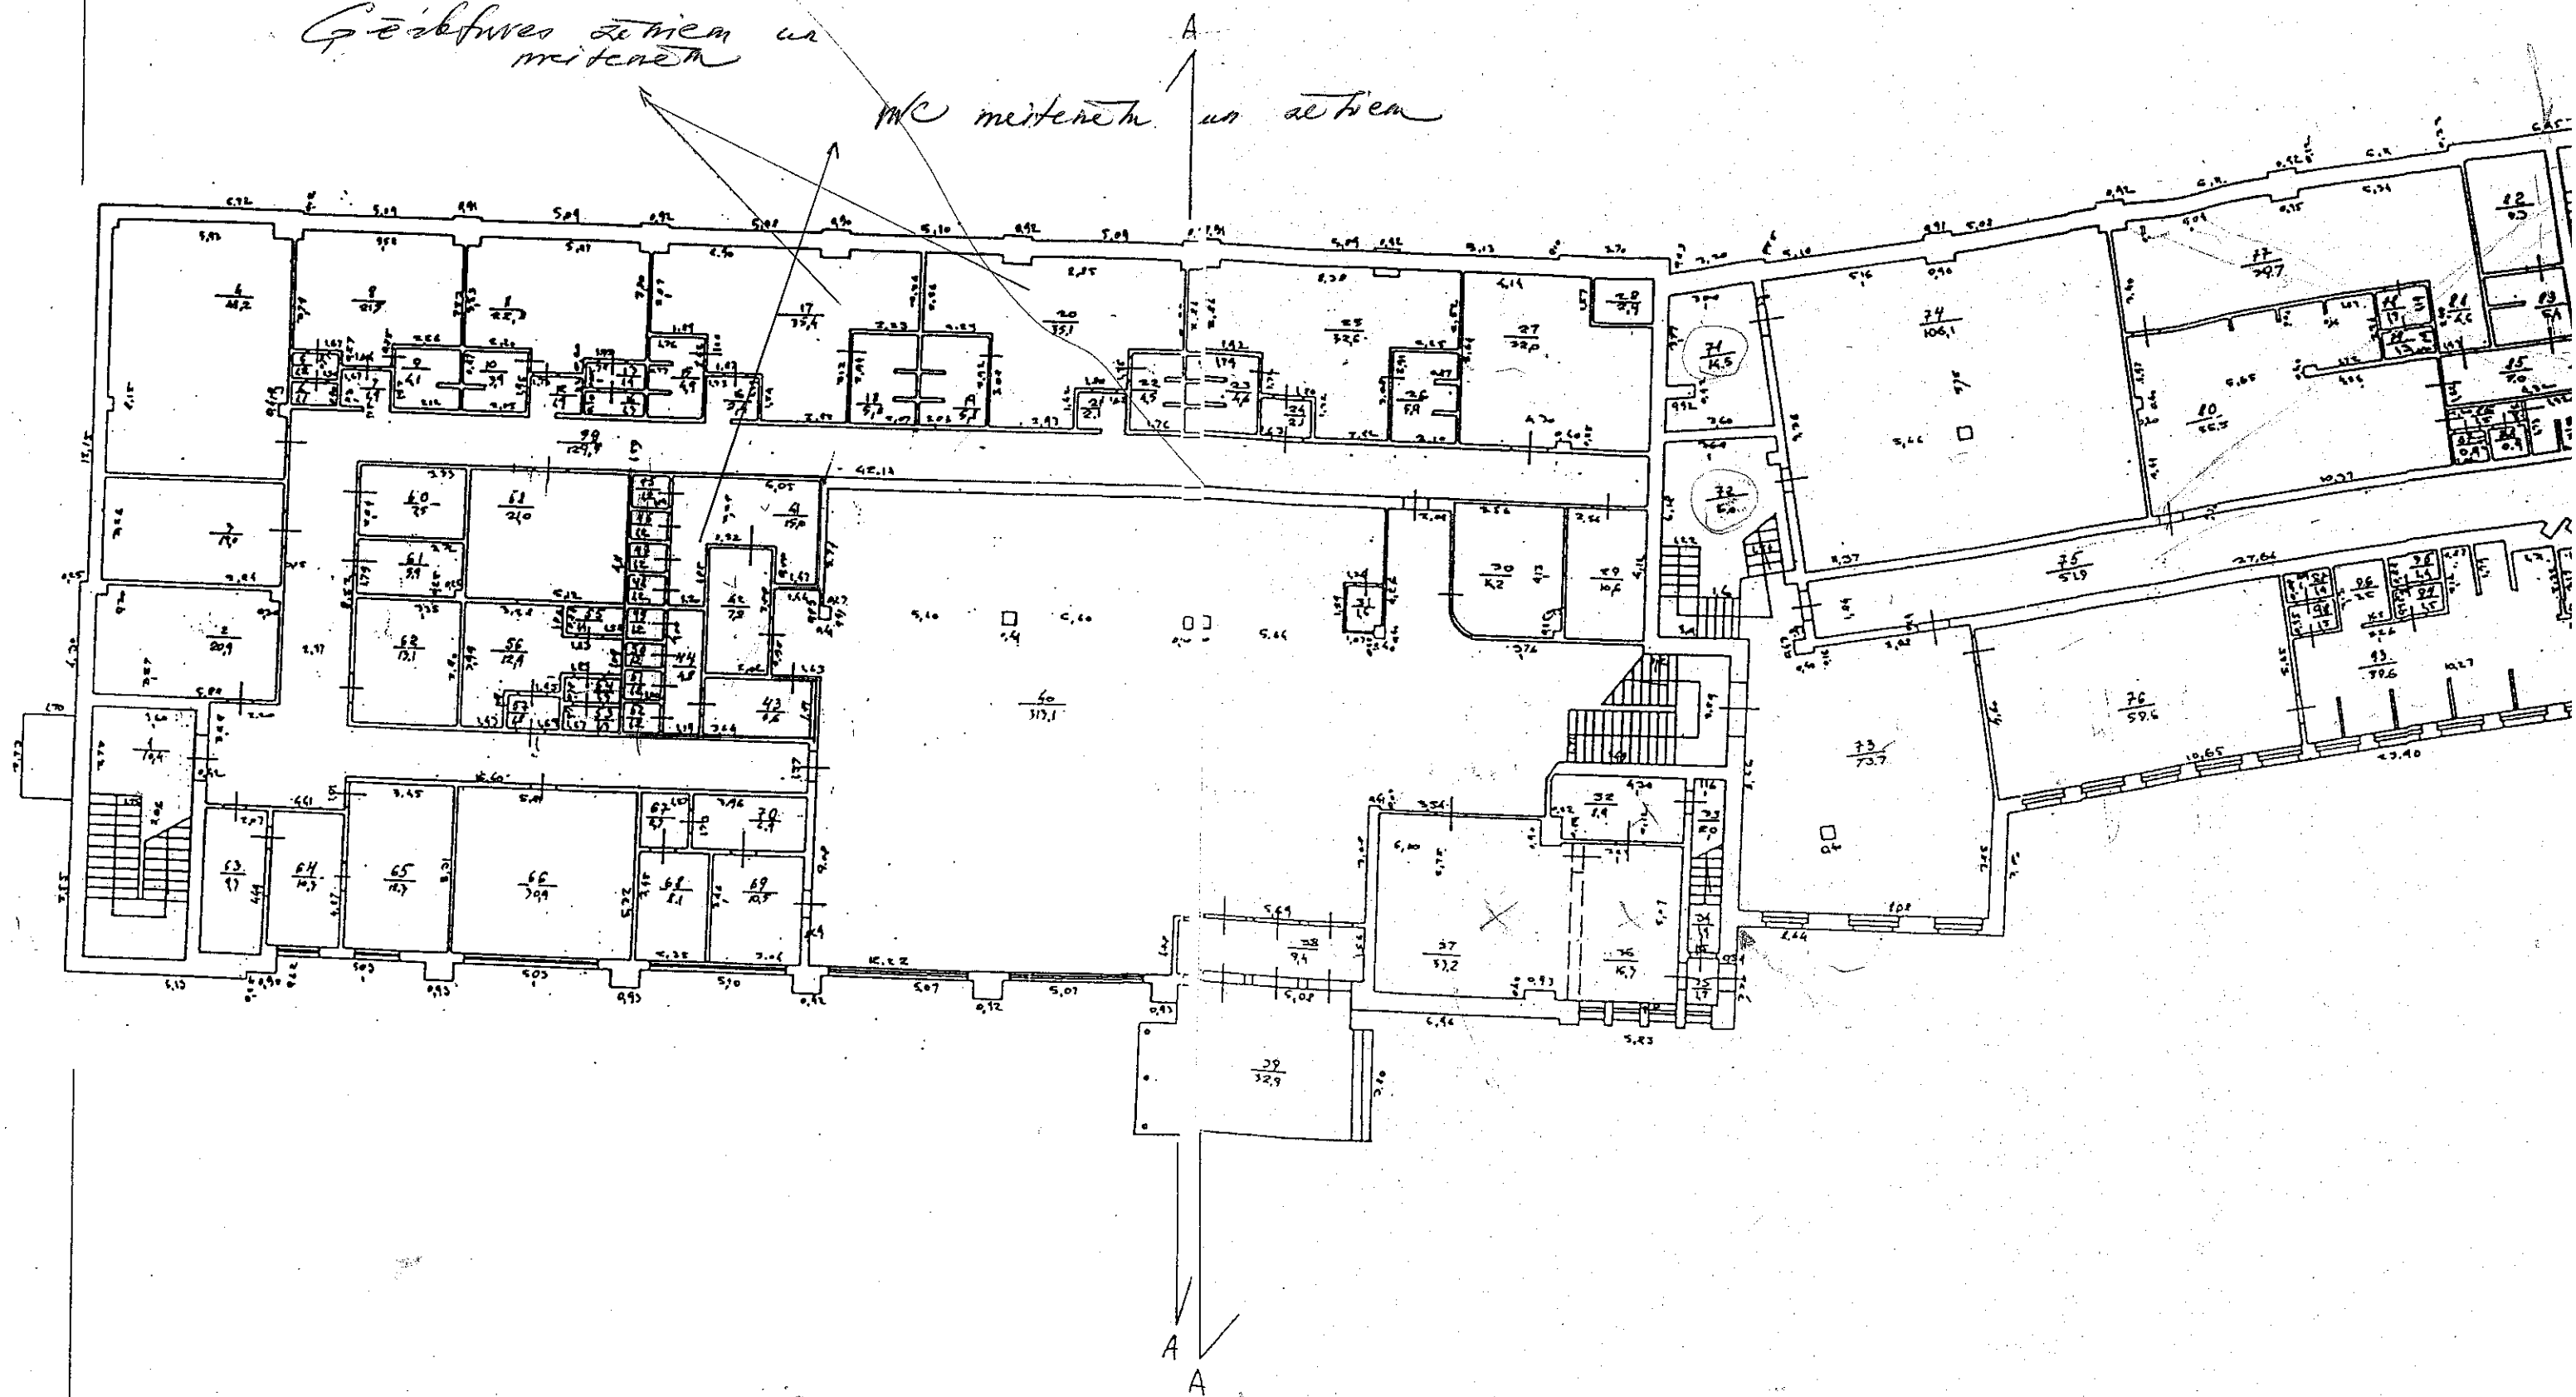

BOVES 1. STĀVA
PLĀNA SHĒMA

BOVES KADASTRA APZĪMĒJUMS
8425 004 0227 001

BOVES 1. STĀVA
PLĀNA SHĒMA